


MIESZKANIA MILEWSKIEGO 8

Przykładowa aranżacja układu pomieszczeń
Budynek mieszkalny wielorodzinny z garażem podziemnym


Lokalizacja: Turek, ul. Milewskiego 8, działka nr 360/4

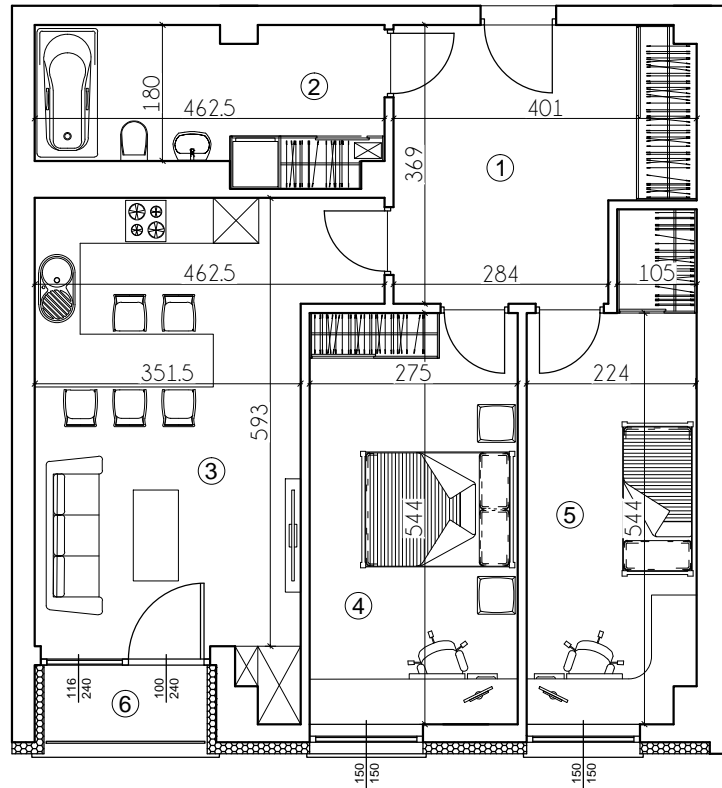

Skala 1:100



A
KLATKA

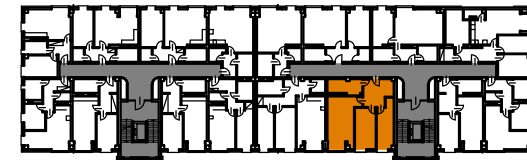

Lokal nr 1

Kondygnacja: parter

1. Korytarz	13,12 m ²
2. Łazienka	8,84 m ²
3. Salon + Kuchnia	23,14 m ²
4. Sypialnia	14,96 m ²
5. Sypialnia	13,53 m ²
6. Loggia	2,64 m ²
Sumaryczna pow. użytkowa:	73,59 m²