



MIESZKANIA MILEWSKIEGO 8

Przykładowa aranżacja układu pomieszczeń
Budynek mieszkalny wielorodzinny z garażem podziemnym


Lokalizacja: Turek, ul. Milewskiego 8, działka nr 360/4

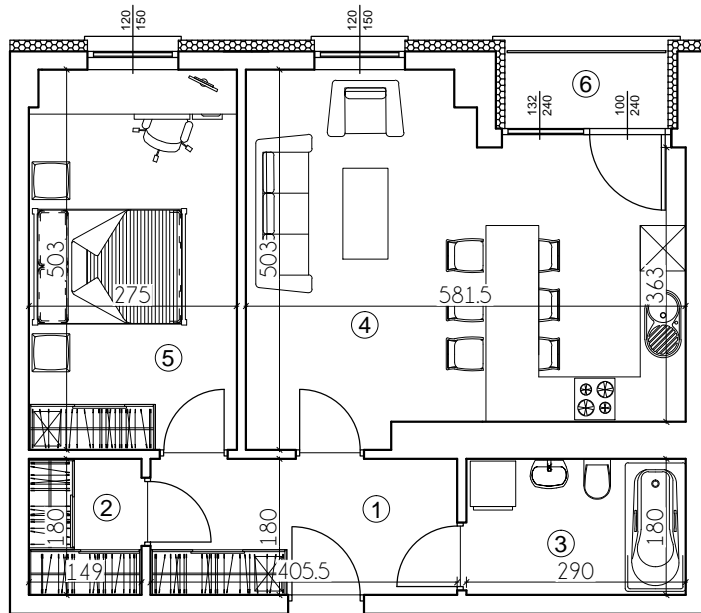

Skala 1:100

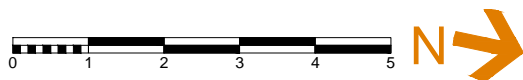

B
KLATKA

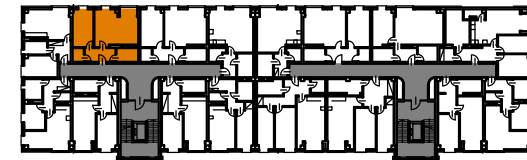

Lokal nr 65

Kondygnacja: III piętro

1. Korytarz	7,30 m ²
2. Pom. gosp.	2,68 m ²
3. Łazienka	5,22 m ²
4. Salon + Kuchnia	24,81 m ²
5. Sypialnia	13,77 m ²
<hr/>	
Sumaryczna pow. użytkowa:	53,78 m ²
6. Loggia	2,72 m ²